

Deckblatt A

füllig

Dieses Deckblatt zur Änderung des Bebauungsplans M-5 "Weiher" wurde Mitteilungsblatt Nr. 9/1973 der Gemeinde Henfenfeld am 26.2.1973 bekanntgemacht und hat vom 27.2. - 6.3.1973 zur Einsichtnahme im Gemeindeamt aufgelegt.

Henfenfeld, den 7.3.1973

Gemeinde Henfenfeld



Scharrer, 1. Bürgerstr.

Handwritten signature


ARCHITEKTURBÜRO SCHARRER BDA
NÜRNBERG, BLÜTENSTR. 6a, TEL. 571551/573017

NÜRNBERG, DEN 17. NOV. 1972




Handwritten signature

PROF. DIPL.-ING.
WERNER SCHARRER
ARCHITEKT BDA

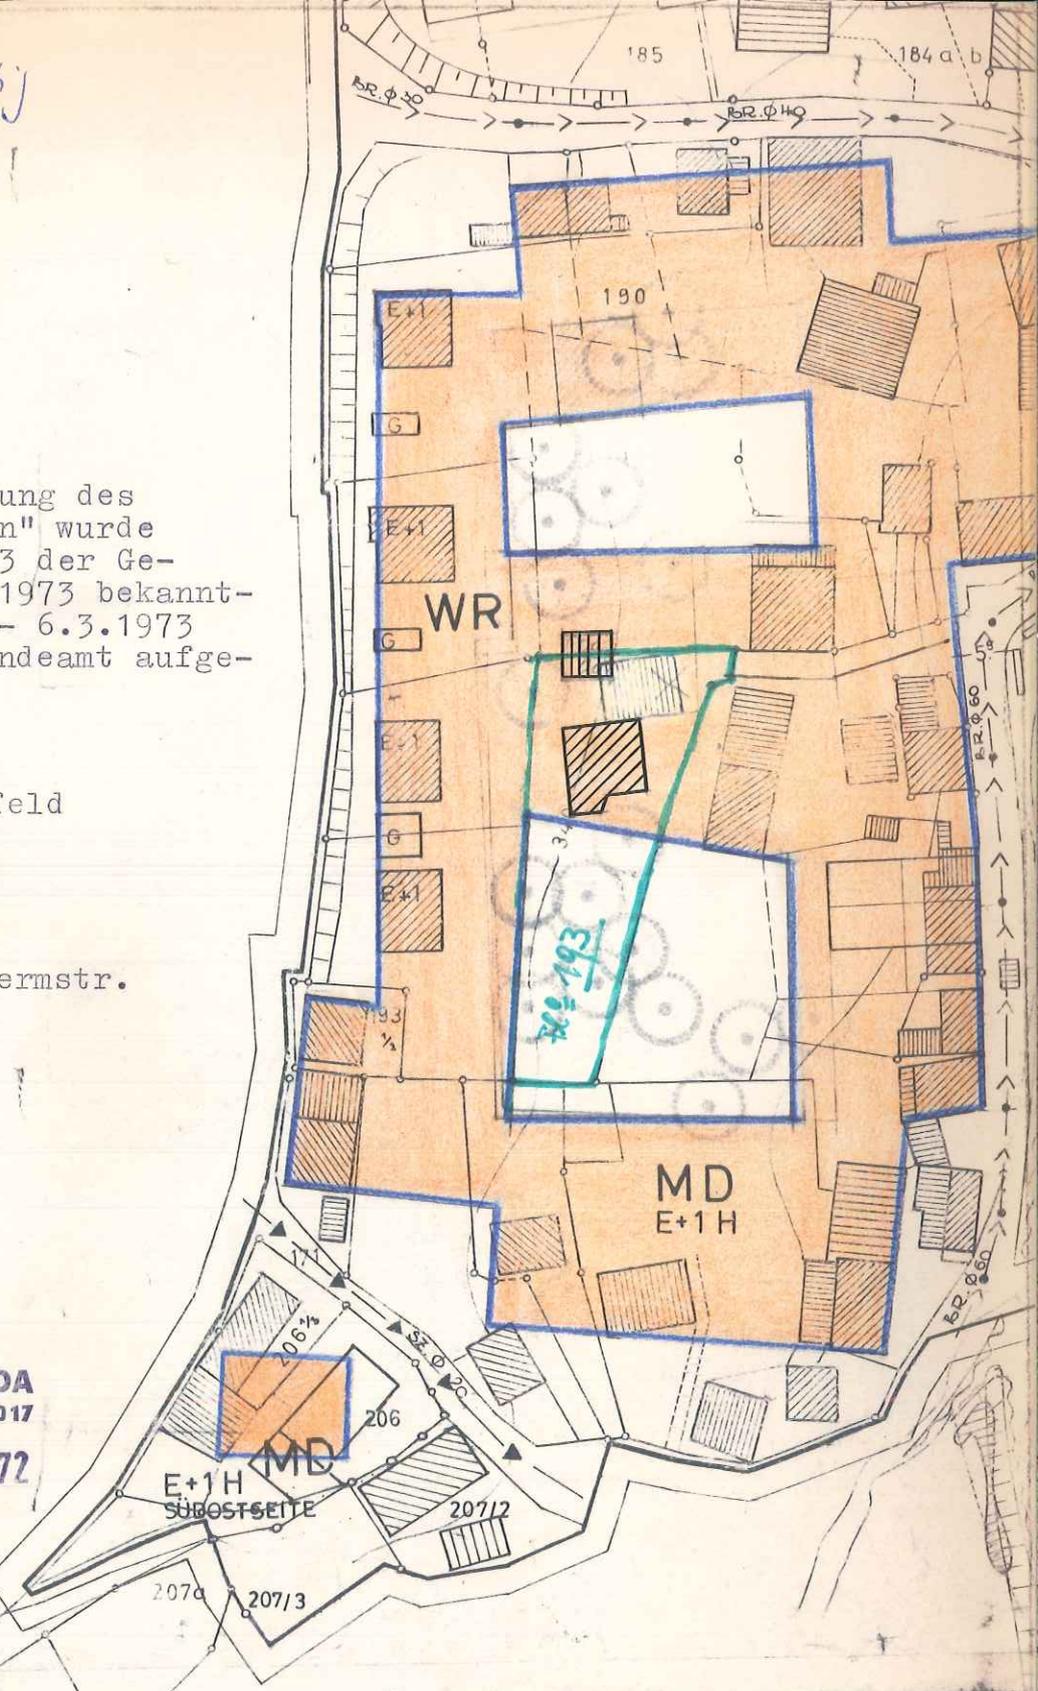

A) FESTSETZUNGEN

BAULINIEN, FLUCHTLINIEN UND GRENZEN

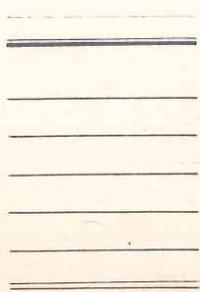

- GRENZE DES GELTUNGSBEREICHES
- TRENNUNGSLINIEN ZWISCHEN FLÄCHEN MIT VERSCHIEDENER ART UND MASS BAULICHER NUTZUNG
- STRASSEN - UND GRÜNFLÄCHENBEGRENZUNGSLINIE
- ZWINGENDE BAULINIE
- VORDERE BAUGRENZE
- SEITLICHE UND RÜCKWÄRTIGE BAUGRENZE
- IN EINER LINIE VEREINTE BEGRIFFE

MIT DIESEM PLAN TRETEN ALLE FRÜHEREN STÄDTEBAULICHEN FESTSETZUNGEN AUSSER KRAFT.

UNGSPLAN NR.M-5

E R N