



Zeichenerklärung

A) Festsetzungen

-  Grenze des Geltungsbereiches
-  Geschossflächenzahl (Höchstmaß)
-  Dorfgebiet
-  Reines Wohngebiet
-  bestehende Wohngebäude
-  bestehende Nebengebäude
-  Grünfläche
-  Straßenverkehrsfläche
-  Straßenbegrenzungslinie
- 183 Flurnummer

B) Weitere Festsetzungen

1. Die 6. Tektur gilt für den Bebauungsplan M-5 "Weiher" mit 5 Tekturen in der Fassung vom 08.01.1980.
2. Die übrigen Festsetzungen des rechtsverbindlichen qualifizierten Bebauungsplanes 0-3 der Gemeinde Henfenfeld für das Gebiet "Weiher" gelten weiter.

VERFAHRENSVERMERKE

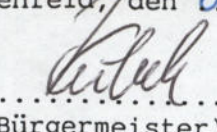
Der Gemeinderat hat in der Sitzung vom 03.04.2001 die Änderung des Bebauungsplanes beschlossen. Der Aufstellungsbeschluss wurde am 15.05.2001 ortsüblich bekannt gemacht.

Die Bürgerbeteiligung gemäß § 3 Abs. 1 BauGB für den Vorentwurf des Bebauungsplanes in der Fassung vom 20.03.2001... hat vom 23.05.2001 bis 15.06.2001 stattgefunden.

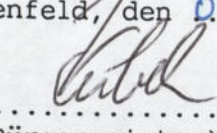
Zu den Entwurf des Bebauungsplanes in der Fassung vom 20.03.2001... wurden die Träger öffentlicher Belange gemäß § 4 BauGB in der Zeit vom 16.05.2001... bis 19.06.2001... beteiligt.

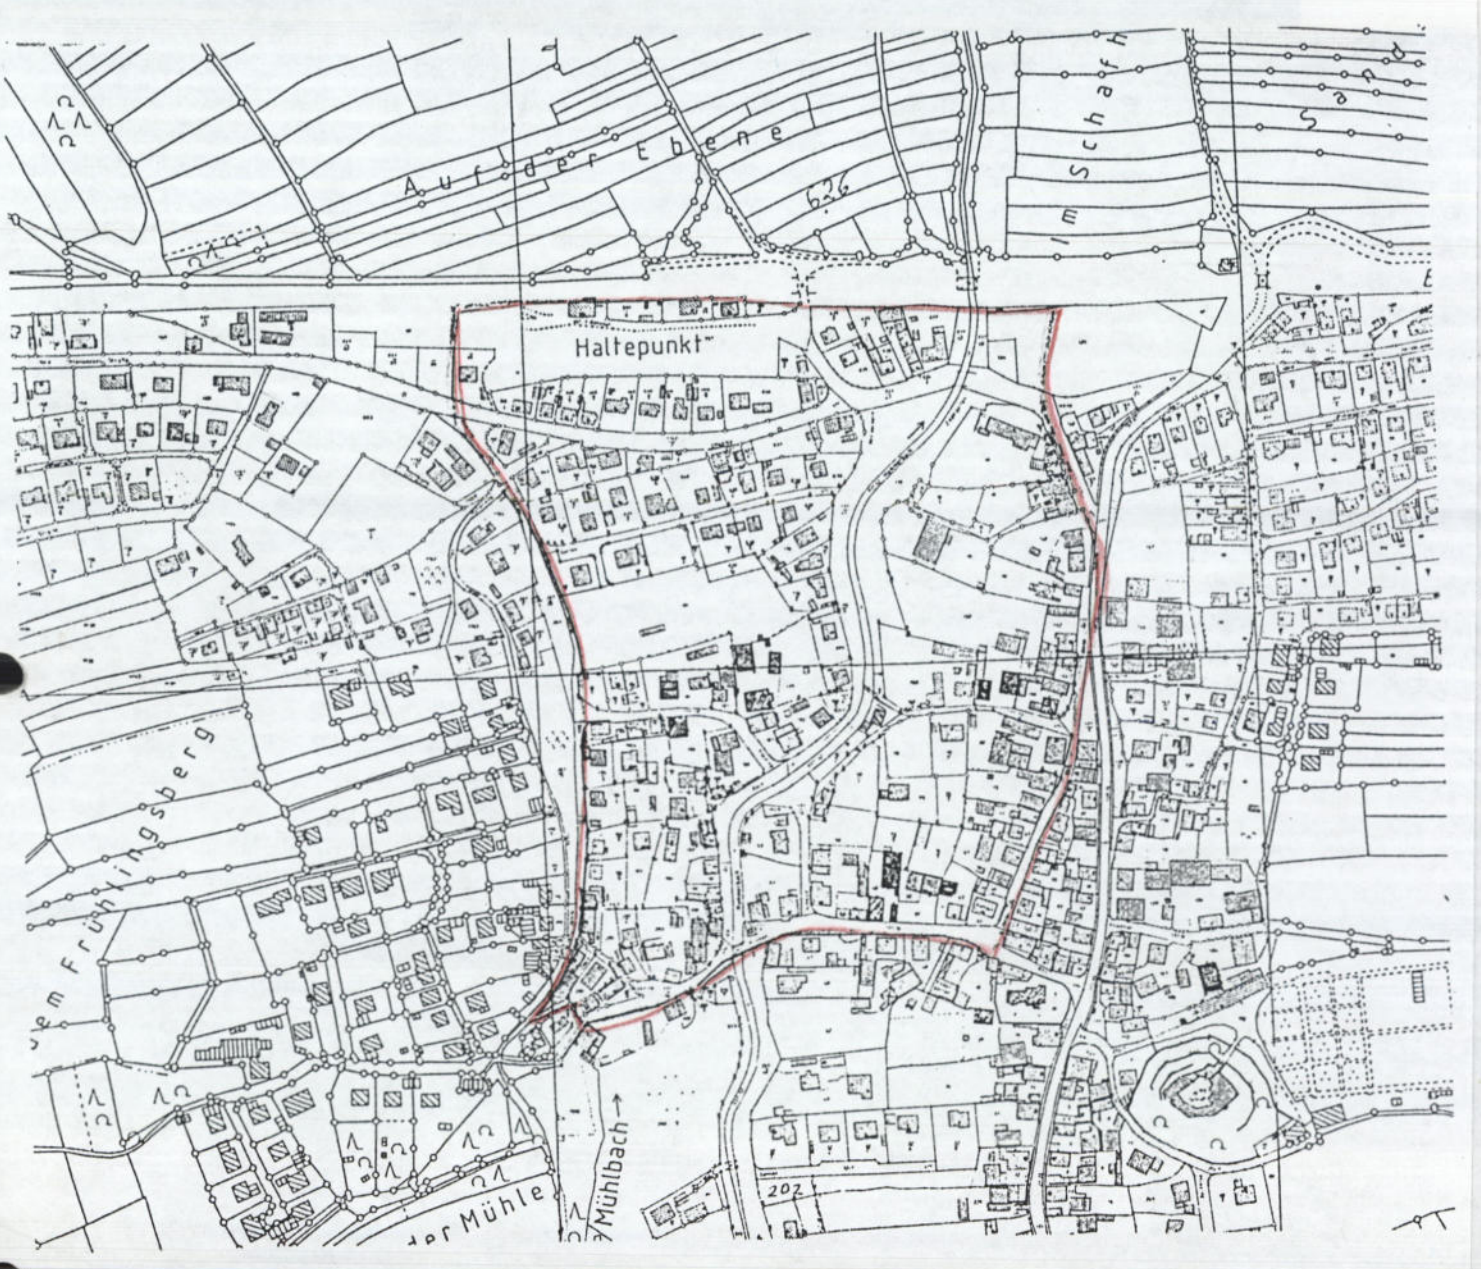
Der Entwurf des Bebauungsplanes in der Fassung vom 25.07.2001 wurde mit Begründung gemäß § 3 Abs. 2 BauGB in der Zeit vom 26.08.2001 bis 25.10.2001 öffentlich ausgelegt. Die Auslegung wurde 1 Woche vorher bekanntgemacht.

Die Gemeinde hat mit Beschluss des Gemeinderates vom 05.11.2001 den Bebauungsplan gem. § 10 Abs. 1 BauGB in der Fassung vom 25.07.2001 als Satzung beschlossen.

(Siegel) Henfenfeld, den 01.07.2002...  
  
 (1. Bürgermeister)

Der Beschluss des Bebauungsplanes wurde gemäß § 10 Abs. 3, Satz 1 BauGB durch Anschlag an der öffentl. Gemeindetafel am 20.11.2001 ortsüblich bekannt gemacht.  
 Mit dieser Bekanntmachung ist der Bebauungsplan in Kraft getreten (§ 10 Abs. 3 Satz 4 BauGB).

(Siegel) Henfenfeld, den 01.07.2002...  
  
 (1. Bürgermeister)



Bebauungsplan M-5 der Gemeinde Henfenfeld für das Gebiet "Weiher" mit Geltungsbereich der 6. Tektur Weihern 25. JULI 2001